
ГЕНЕРАЛЬНЫЙ ПЛАН

КИШАЛИНСКОГО СЕЛЬСКОГО ПОСЕЛЕНИЯ
АТЮРЬЕВСКОГО МУНИЦИПАЛЬНОГО РАЙОНА РМ

КАРТА ПЛАНИРУЕМОГО РАЗМЕЩЕНИЯ ОБЪЕКТОВ МЕСТНОГО ЗНАЧЕНИЯ С. КИШАЛЫ

М 1:5000

С
З В
Ю

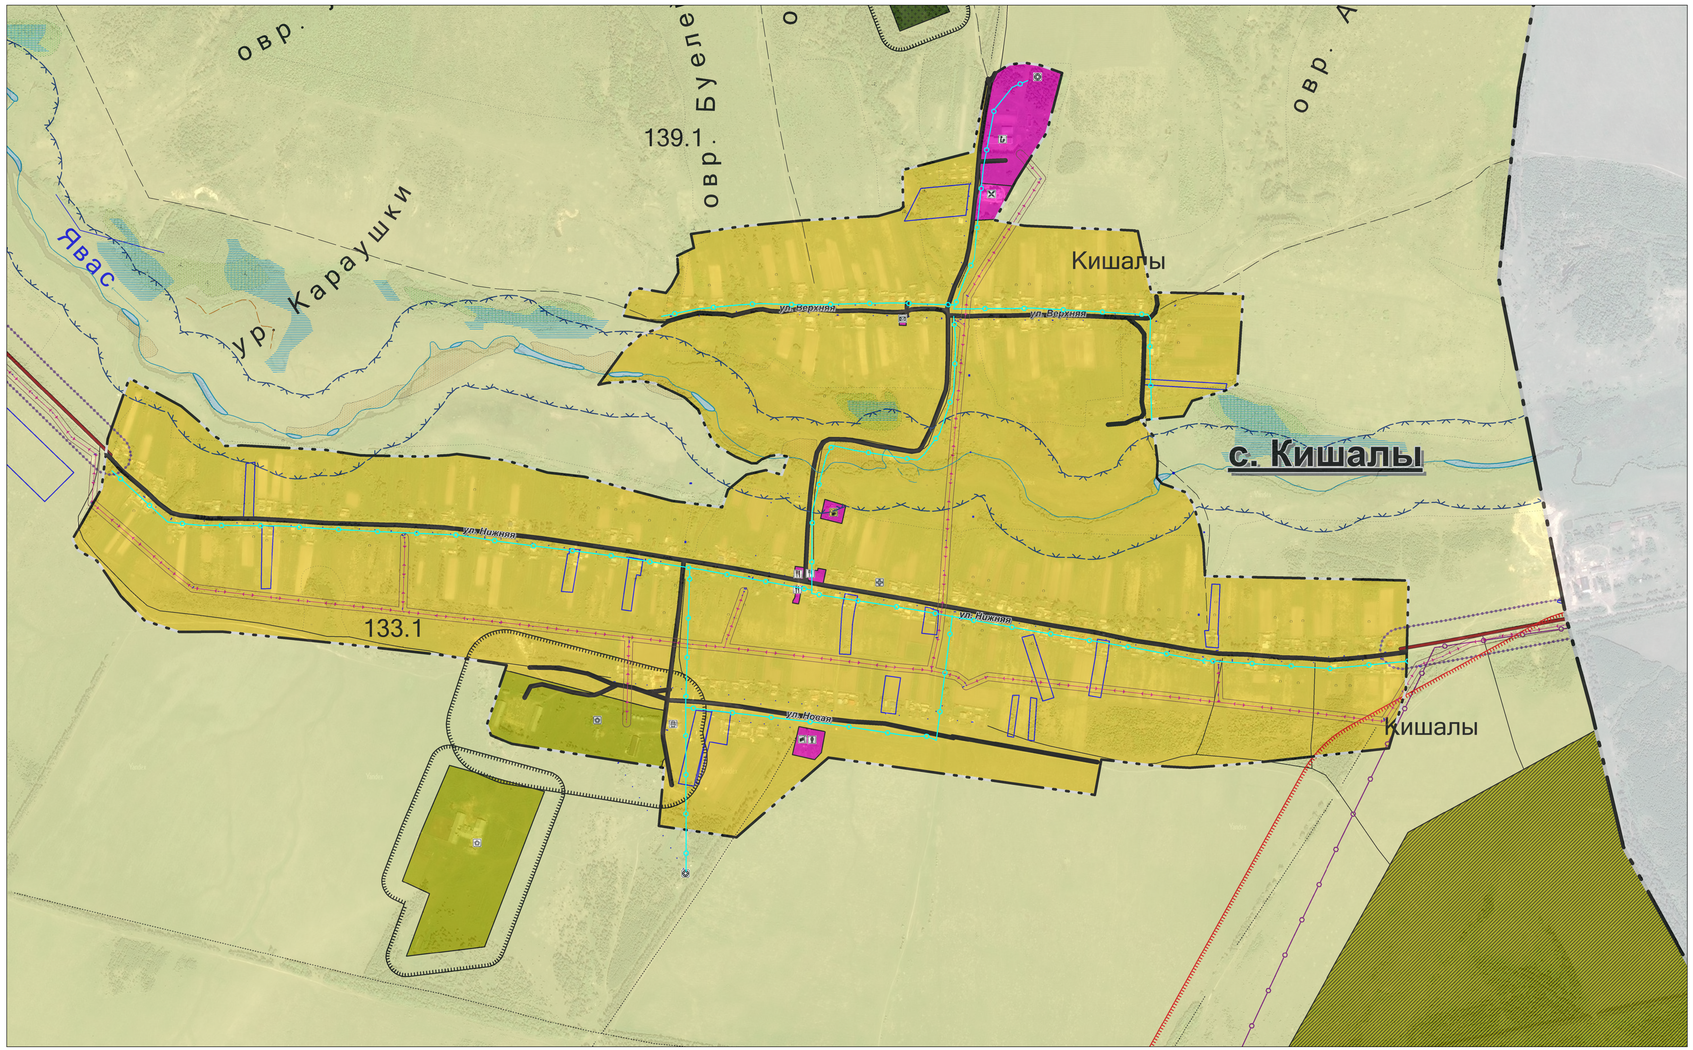

Условные обозначения

СУЩ. ПЛАН. РЕКОНСТР. ЛИКВИД.

Границы

- граница сельского поселения
- граница населенных пунктов
- границы земельных участков, сведения о которых содержатся в ЕГРН

Населенные пункты

с. Кишалы — административный центр поселения

Зоны и объекты с особыми условиями использования территории

- санитарно-защитная зона
- придорожная полоса
- охранная зона инженерных коммуникаций
- водоохранная зона

Транспортная инфраструктура

автомобильные дороги

- автомобильные дороги местного значения
- улицы и дороги местного значения

Инженерная инфраструктура

- линии электропередачи 10 кВ
- газопровод распределительный высокого давления
- водопровод
- водозаборный узел

Функциональные зоны

- зона застройки индивидуальными жилыми домами
- общественно-деловые зона
- зона сельскохозяйственных угодий
- производственная зона сельскохозяйственных предприятий
- зона кладбищ

Поверхностные водные объекты

- водоем
- водоток

ОКС различного функционального назначения

- администрация с/п
- общеобразовательная организация
- ФАП
- объект религиозной организации
- объекты обслуживания: в том числе магазины и места общественного питания
- ДК
- отделение связи
- библиотека
- отделение связи
- пожарное депо
- СТФ

Согласовано

Взам. инв. №

Подп. и дата

Инв. № подл.

Изм.	Кол.	Лист	№ док.	Подпись	Дата

Заказчик: Администрация Кишалинского сельского поселения Атюрьевского муниципального района РМ

ГЕНЕРАЛЬНЫЙ ПЛАН КИШАЛИНСКОГО СЕЛЬСКОГО ПОСЕЛЕНИЯ АТЮРЬЕВСКОГО МУНИЦИПАЛЬНОГО РАЙОНА РМ

Стадия	Лист	Листов
РП	4	

КАРТА ПЛАНИРУЕМОГО РАЗМЕЩЕНИЯ ОБЪЕКТОВ МЕСТНОГО ЗНАЧЕНИЯ С. КИШАЛЫ М 1:5000

Гипроземс