


Условные обозначения:	
	Границы:
	– граница территории, в отношении которой осуществляется подготовка проекта планировки
	– граница существующего элемента планировочной структуры
	– граница планируемого элемента планировочной структуры
	– устанавливаемые красные линии
	– устанавливаемые линии отступа от красных линий
Существующие территории:	
	– улично-дорожная сеть
Существующие объекты:	
	– существующие нежилые здания и сооружения
	– существующие жилые здания
	– существующие объекты образования
	– существующие объекты торговли
	– существующие спортивные объекты
	– существующие объекты культуры
	– номера характерных точек устанавливаемых красных линий

Перечень координат характерных точек красных линий

№ точки	Координата X	Координата Y	№ точки	Координата X	Координата Y
1	407183.25	1170436.57	40	407324.28	1170464.88
2	407201.24	1170444.11	41	407354.19	1170486.85
3	407247.30	1170454.25	42	407383.42	1170509.14
4	407275.88	1170466.86	43	407409.17	1170530.34
5	407310.21	1170486.66	44	407430.42	1170547.67
6	407347.35	1170513.38	45	407452.72	1170565.04
7	407374.28	1170534.49	46	407474.95	1170583.05
8	407410.74	1170563.88	47	407509.51	1170611.76
9	407444.22	1170589.58	48	407534.19	1170632.59
10	407476.46	1170616.54	49	407564.58	1170658.93
11	407485.37	1170624.02	50	407587.57	1170681.96
12	407487.41	1170621.75	51	407584.93	1170684.46
13	407503.10	1170638.90	52	407591.25	1170689.98
14	407510.63	1170645.22	53	407601.23	1170700.35
15	407519.37	1170654.59	54	407602.55	1170698.79
16	407522.44	1170652.76	55	407608.52	1170705.80
17	407528.81	1170658.08	56	407621.05	1170724.33
18	407526.40	1170662.13	57	407629.48	1170740.69
19	407552.72	1170690.36	58	407639.65	1170768.69
20	407576.95	1170722.67	59	407644.37	1170795.91
21	407596.91	1170768.28	60	407647.61	1170856.82
22	407605.42	1170794.22	61	407649.50	1170908.92
23	407606.09	1170794.06	62	407648.67	1170928.29
24	407606.05	1170796.13	63	407648.31	1170933.28
25	407610.91	1170840.82	64	407647.61	1170942.93
26	407610.01	1170864.85	65	407646.82	1170953.90
27	407610.56	1170864.87	66	407646.10	1170967.39
28	407607.25	1170931.24	67	407645.18	1170991.41
29	407604.17	1170992.98	68	407644.64	1171004.87
30	407621.29	1170994.11	69	407644.50	1171010.54
31	407616.87	1171071.00	70	407644.39	1171015.54
32	407619.05	1171072.28	71	407643.71	1171045.66
33	407618.30	1171117.15	72	407643.28	1171052.89
34	407615.38	1171166.66	73	407643.22	1171072.65
35	407607.72	1171167.60	74	407643.08	1171088.20
36	407189.46	1170411.92	75	407642.54	1171119.02
37	407208.95	1170416.40	76	407642.02	1171148.43
38	407254.15	1170430.18	77	407652.43	1171150.22
39	407283.89	1170442.44			

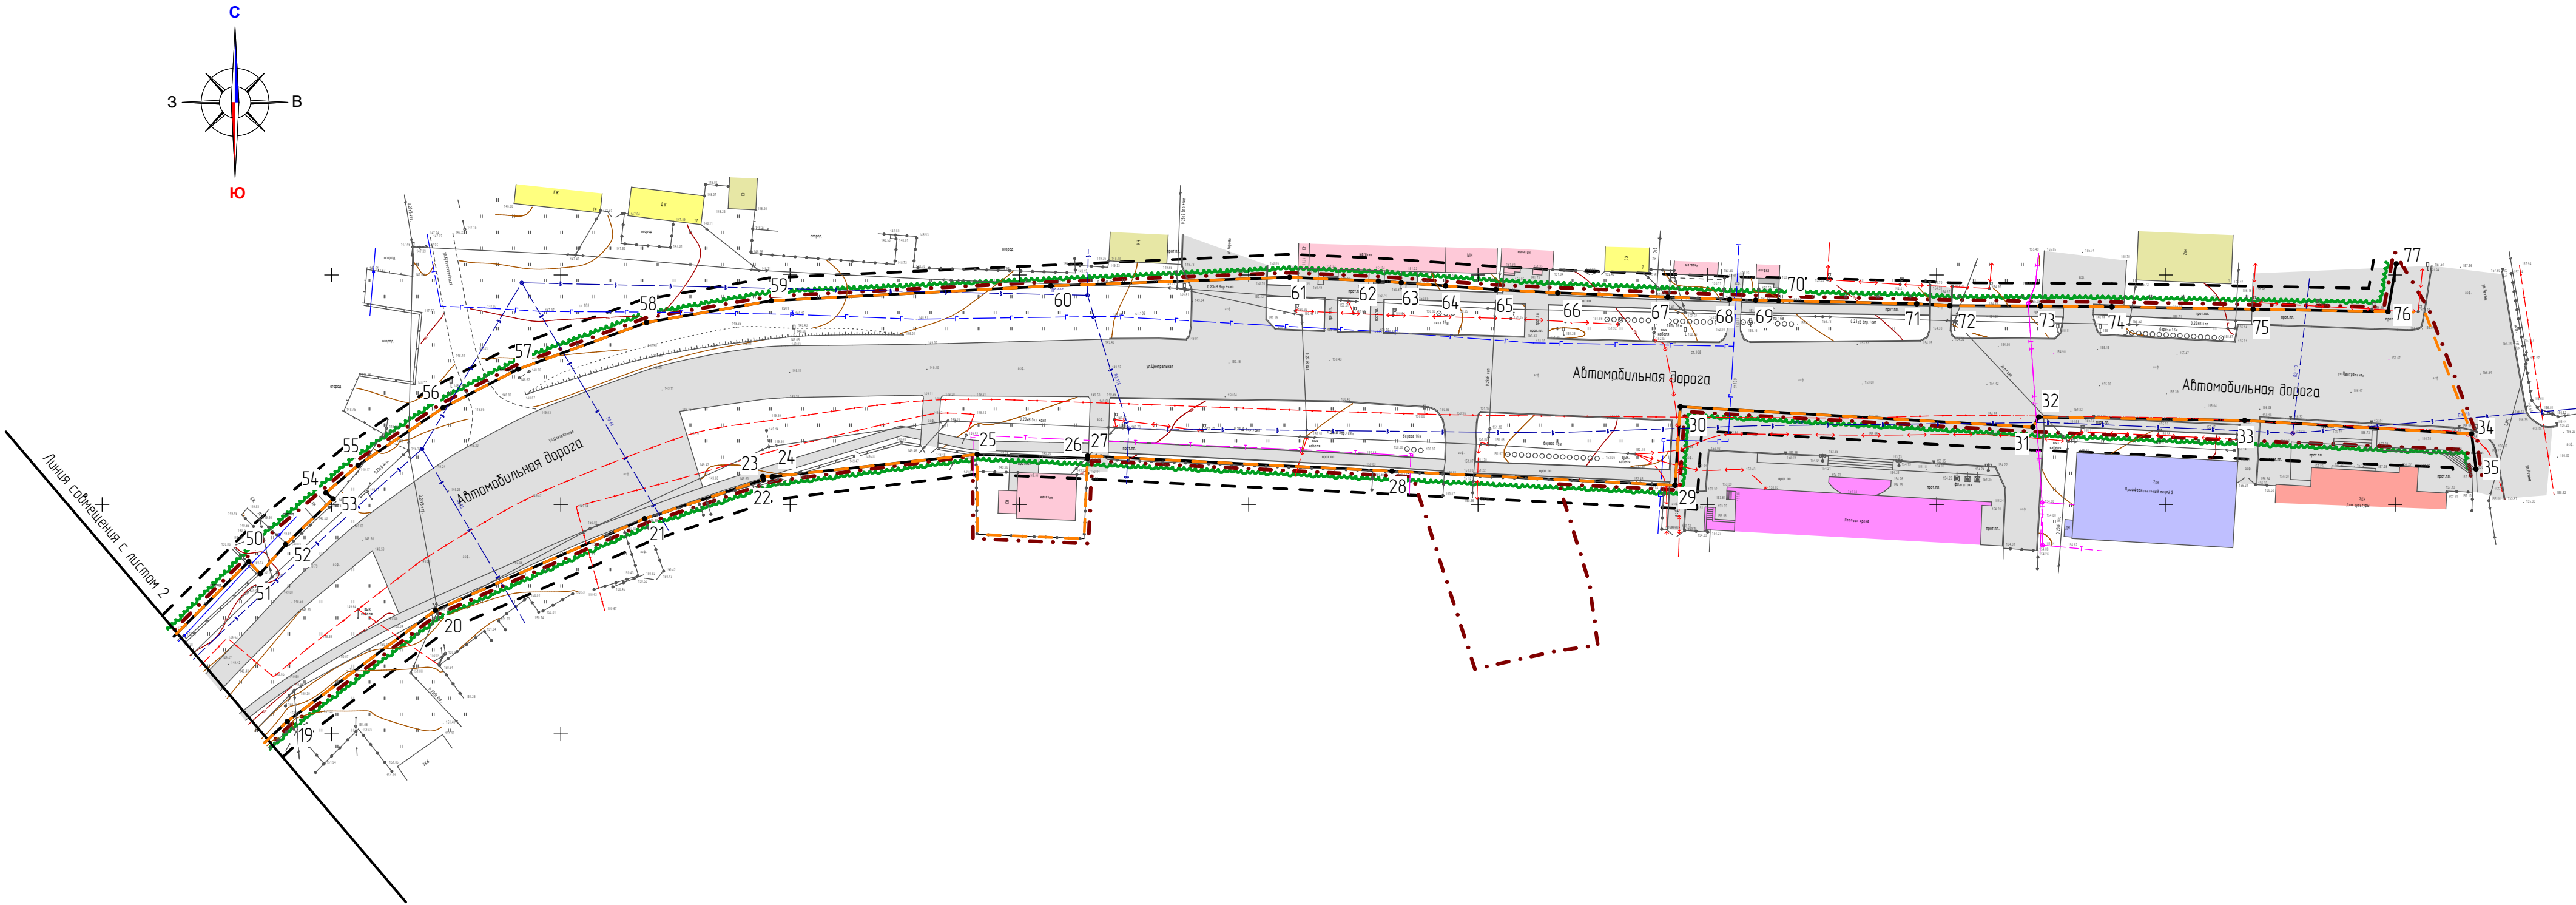


						64/ 2020-ПП	ГП
Изм	Колуч	Лист	№ док	Подпись	Дата	Документация по планировке территории (проект планировки территории, проект межевания территории), линейного объекта «Реконструкция ул. Центральная от ул. Ленина до ул. Чапаева в с. Атаурово Атауровского муниципального района РМ»	
Н. контр	Ланкина Ю.А.					Основная часть проекта планировки территории	стадия П
Инженер	Астахов М.А.						лист ПП-1-1
						Чертеж красных линий М 1:1000	листо 15
						ООО "Региональный научно-исследовательский центр"	

Условные обозначения:	
	Границы:
<div></div>	– граница территории, в отношении которой осуществляется подготовка проекта планировки
<div></div>	– граница существующего элемента планировочной структуры
<div></div>	– граница планируемого элемента планировочной структуры
<div>К/Л</div>	– устанавливаемые красные линии
<div></div>	– устанавливаемые линии отступа от красных линий
	Существующие территории:
<div></div>	– улично-дорожная сеть
	Существующие объекты:
<div></div>	– существующие нежилые здания и сооружения
<div></div>	– существующие жилые здания
<div></div>	– существующие объекты образования
<div></div>	– существующие объекты торговли
<div></div>	– существующие спортивные объекты
<div></div>	– существующие объекты культуры
<div>• 17</div>	– номера характерных точек устанавливаемых красных линий

Перечень координат характерных точек красных линий

№ точки	Координата X	Координата Y	№ точки	Координата X	Координата Y
1	407183.25	1170436.57	40	407324.28	1170464.88
2	407201.24	1170441.11	41	407354.19	1170486.85
3	407247.30	1170454.25	42	407383.42	1170509.14
4	407275.88	1170466.86	43	407409.17	1170530.34
5	407310.21	1170486.66	44	407430.42	1170547.67
6	407347.35	1170513.38	45	407452.72	1170565.04
7	407374.28	1170534.49	46	407474.95	1170583.05
8	407410.74	1170563.88	47	407509.51	1170611.76
9	407444.22	1170589.58	48	407534.19	1170632.59
10	407476.46	1170616.54	49	407564.58	1170658.93
11	407485.37	1170624.02	50	407587.57	1170681.96
12	407487.41	1170621.75	51	407584.93	1170684.46
13	407503.10	1170638.90	52	407591.25	1170689.98
14	407510.63	1170645.22	53	407601.23	1170700.35
15	407519.37	1170654.59	54	407602.55	1170698.79
16	407522.44	1170652.76	55	407608.52	1170705.80
17	407528.81	1170658.08	56	407621.05	1170724.33
18	407526.40	1170662.13	57	407629.48	1170740.69
19	407552.72	1170690.36	58	407639.65	1170768.69
20	407576.95	1170722.67	59	407644.37	1170795.91
21	407596.91	1170768.28	60	407647.61	1170856.82
22	407605.42	1170794.22	61	407649.50	1170908.92
23	407606.09	1170794.06	62	407648.67	1170928.29
24	407606.05	1170796.13	63	407648.31	1170933.28
25	407610.91	1170840.82	64	407647.61	1170942.93
26	407610.01	1170864.85	65	407646.82	1170953.90
27	407610.56	1170864.87	66	407646.10	1170967.39
28	407607.25	1170931.24	67	407645.18	1170991.41
29	407604.17	1170992.98	68	407644.64	1171004.87
30	407621.29	1170994.11	69	407644.50	1171010.54
31	407616.87	1171071.00	70	407644.39	1171015.54
32	407619.05	1171072.28	71	407643.71	1171045.66
33	407618.30	1171117.15	72	407643.28	1171052.89
34	407615.38	1171166.66	73	407643.22	1171072.65
35	407607.72	1171167.60	74	407643.08	1171088.20
36	407189.46	1170411.92	75	407642.54	1171119.02
37	407208.95	1170416.40	76	407642.02	1171148.43
38	407254.15	1170430.18	77	407652.43	1171150.22
39	407283.89	1170442.44			

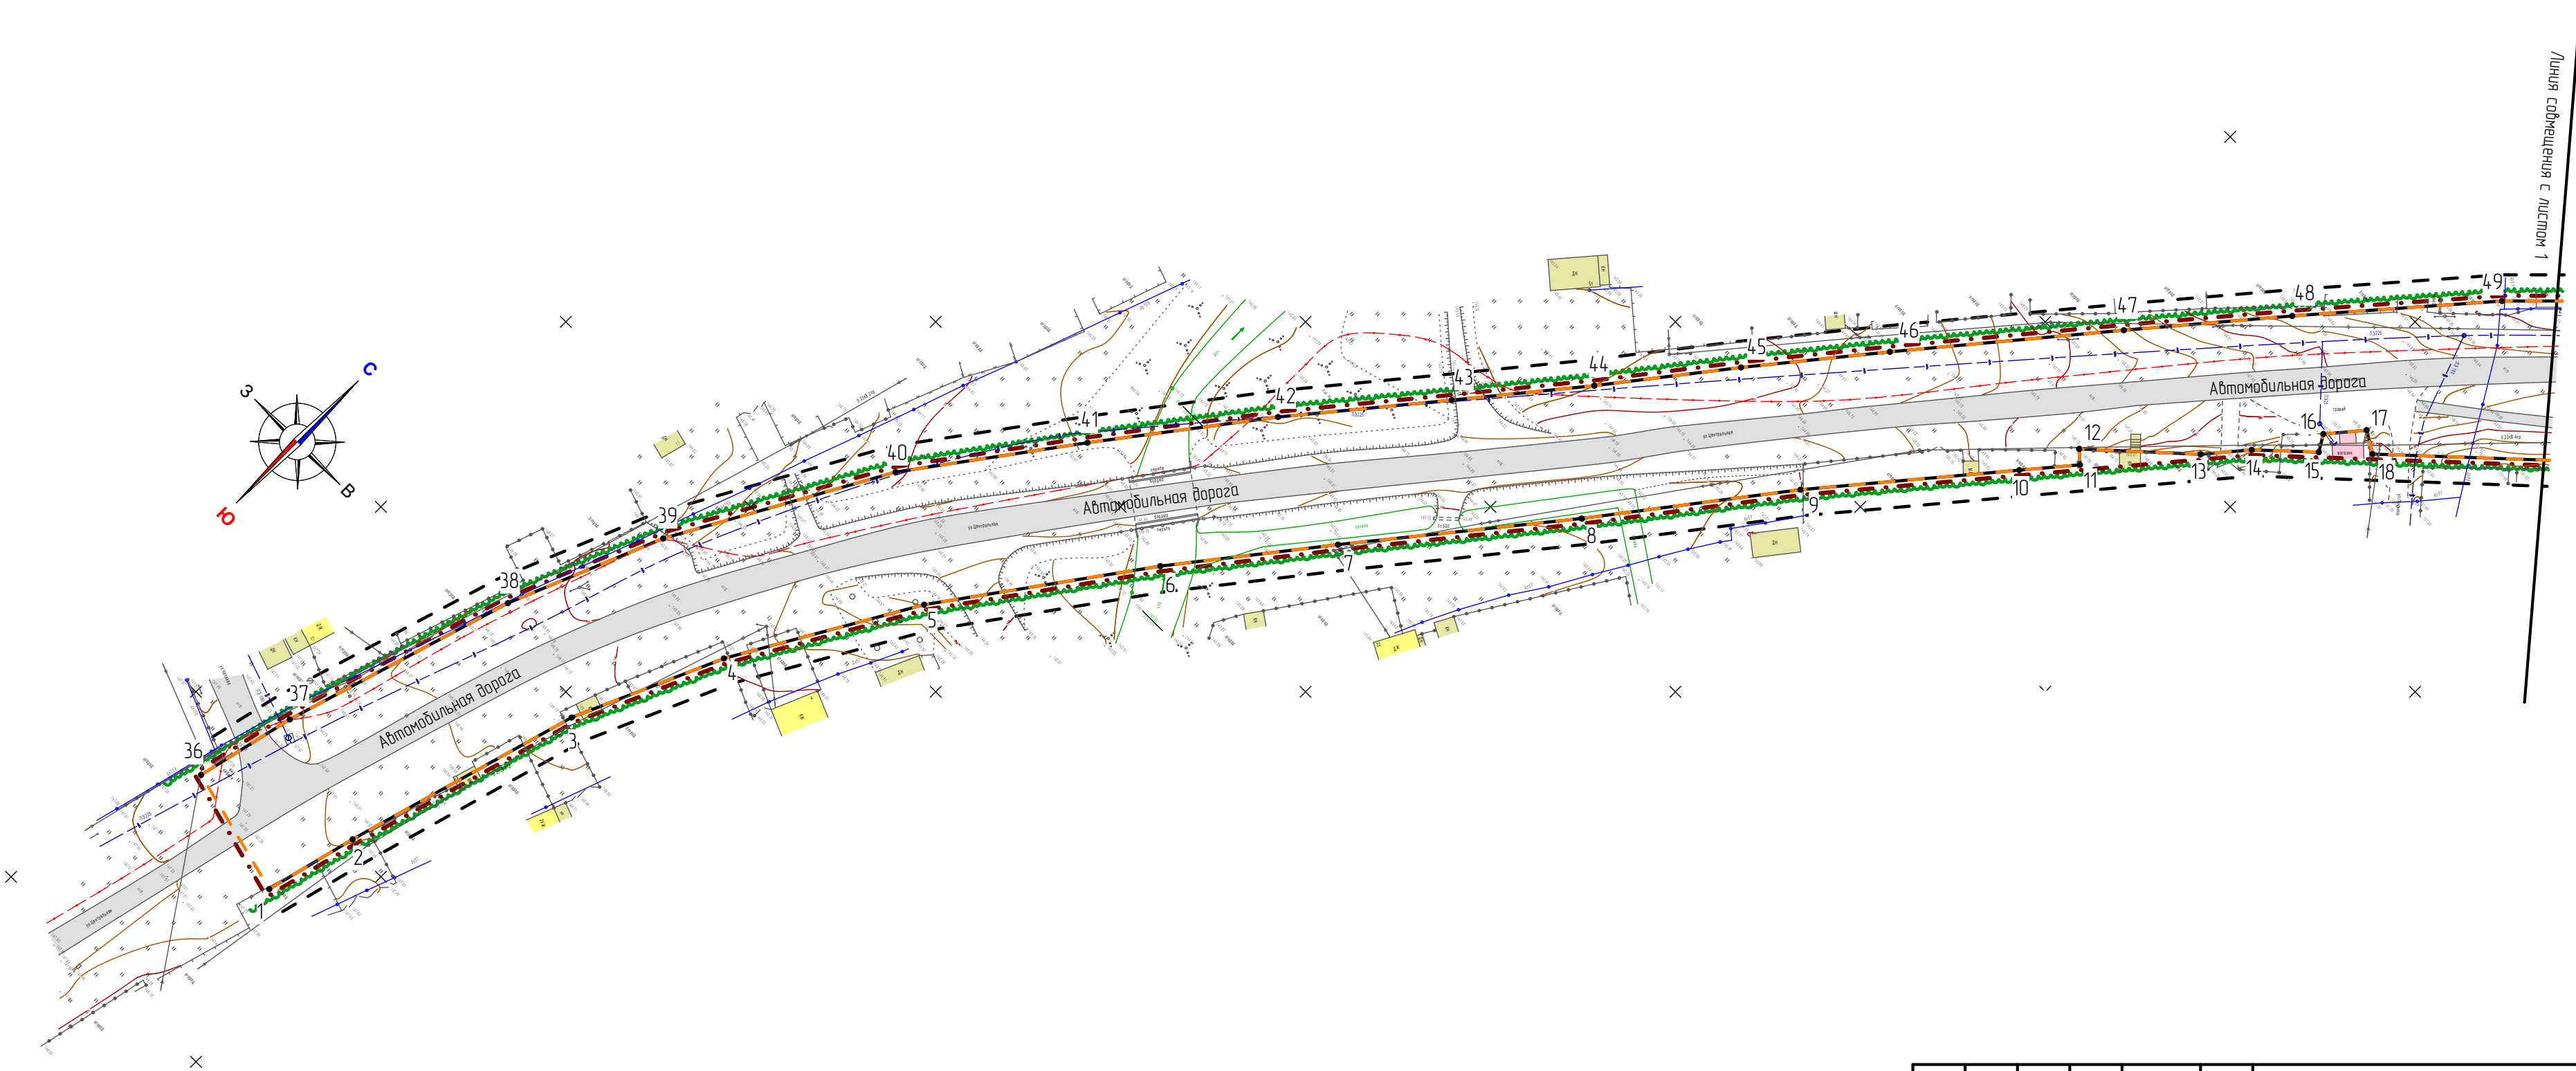



						64/ 2020-ПП	ГП
Изм	Кол-во	Лист	№ док	Подпись	Дата	Документация по планировке территории (проект планировки территории, проект межевания территории), линейного объекта «Реконструкция ул. Центральная от ул. Ленина до ул. Чапаева в с. Атаурово Атауровского муниципального района РМ»	
Н. контр	Ланкина Ю.А.					Основная часть проекта планировки территории	стадия П
Инженер	Астахов М.А.						лист ПП-1-2
						Чертеж красных линий М 1:1 000	листо 15
						ООО "Региональный научно-исследовательский центр"	

Условные обозначения:	
	Границы:
	– граница территории, в отношении которой осуществляется подготовка проекта планировки
	– граница существующего элемента планировочной структуры
	– границы зон планируемого размещения линейных объектов, подлежащих реконструкции в связи с изменением их местоположения
	КЛ – устанавливаемые красные линии
	– устанавливаемые линии отступа от красных линий
	Существующие территории:
	– улично-дорожная сеть
	Существующие объекты:
	– существующие нежилые здания и сооружения
	– существующие жилые здания
	– существующие объекты образования
	– существующие объекты торговли
	– существующие спортивные объекты
	– существующие объекты культуры
	Проектируемые элементы благоустройства:
	– автомобильная дорога, подлежащая реконструкции
	– объекты транспортной инфраструктуры для хранения и обслуживания автомобилей (парковочная площадка)
	17 – номера характерных точек границ зон планируемого размещения линейных объектов, подлежащих реконструкции в связи с изменением их местоположения

Перечень координат характерных точек границ зон планируемого размещения линейных объектов, подлежащих реконструкции в связи с изменением их местоположения

№ точки	Координата X	Координата Y	№ точки	Координата X	Координата Y
1	407208.95	1170416.40	40	407615.38	1171166.66
2	407189.46	1170411.92	41	407641.88	1171156.46
3	407183.25	1170436.57	42	407642.54	1171119.02
4	407201.24	1170441.11	43	407643.08	1171088.20
5	407247.30	1170454.25	44	407643.22	1171072.65
6	407275.88	1170466.86	45	407643.28	1171052.89
7	407310.21	1170486.66	46	407643.71	1171045.66
8	407347.35	1170513.38	47	407644.39	1171015.54
9	407374.28	1170534.49	48	407644.50	1171010.54
10	407410.74	1170563.88	49	407644.64	1171004.87
11	407444.22	1170589.58	50	407645.18	1170991.41
12	407476.46	1170616.54	51	407646.10	1170967.39
13	407485.37	1170624.02	52	407646.82	1170953.90
14	407487.41	1170621.75	53	407647.61	1170942.93
15	407503.10	1170638.90	54	407648.31	1170933.28
16	407510.63	1170645.22	55	407648.67	1170928.29
17	407519.37	1170654.59	56	407649.50	1170908.92
18	407522.44	1170652.76	57	407647.61	1170856.82
19	407528.81	1170658.08	58	407644.37	1170795.91
20	407526.40	1170662.13	59	407639.65	1170768.69
21	407552.72	1170690.36	60	407629.48	1170740.69
22	407576.95	1170722.67	61	407621.05	1170724.33
23	407596.91	1170768.28	62	407608.52	1170705.80
24	407605.42	1170794.22	63	407602.55	1170698.79
25	407606.09	1170794.06	64	407601.23	1170700.35
26	407606.05	1170796.13	65	407591.25	1170689.98
27	407610.91	1170840.82	66	407584.93	1170684.46
28	407593.51	1170840.87	67	407587.57	1170681.96
29	407592.52	1170864.10	68	407564.58	1170658.93
30	407610.01	1170864.85	69	407534.19	1170632.59
31	407610.56	1170864.87	70	407509.51	1170611.76
32	407607.25	1170931.24	71	407474.95	1170583.05
33	407606.99	1170936.52	72	407452.72	1170565.04
34	407605.50	1170966.28	73	407430.42	1170547.67
35	407604.17	1170992.98	74	407409.17	1170530.34
36	407621.29	1170994.11	75	407383.42	1170509.14
37	407616.87	1171071.00	76	407354.19	1170486.85
38	407619.05	1171072.28	77	407324.28	1170464.88
39	407618.30	1171117.15	78	407283.89	1170442.44
			79	407254.15	1170430.18

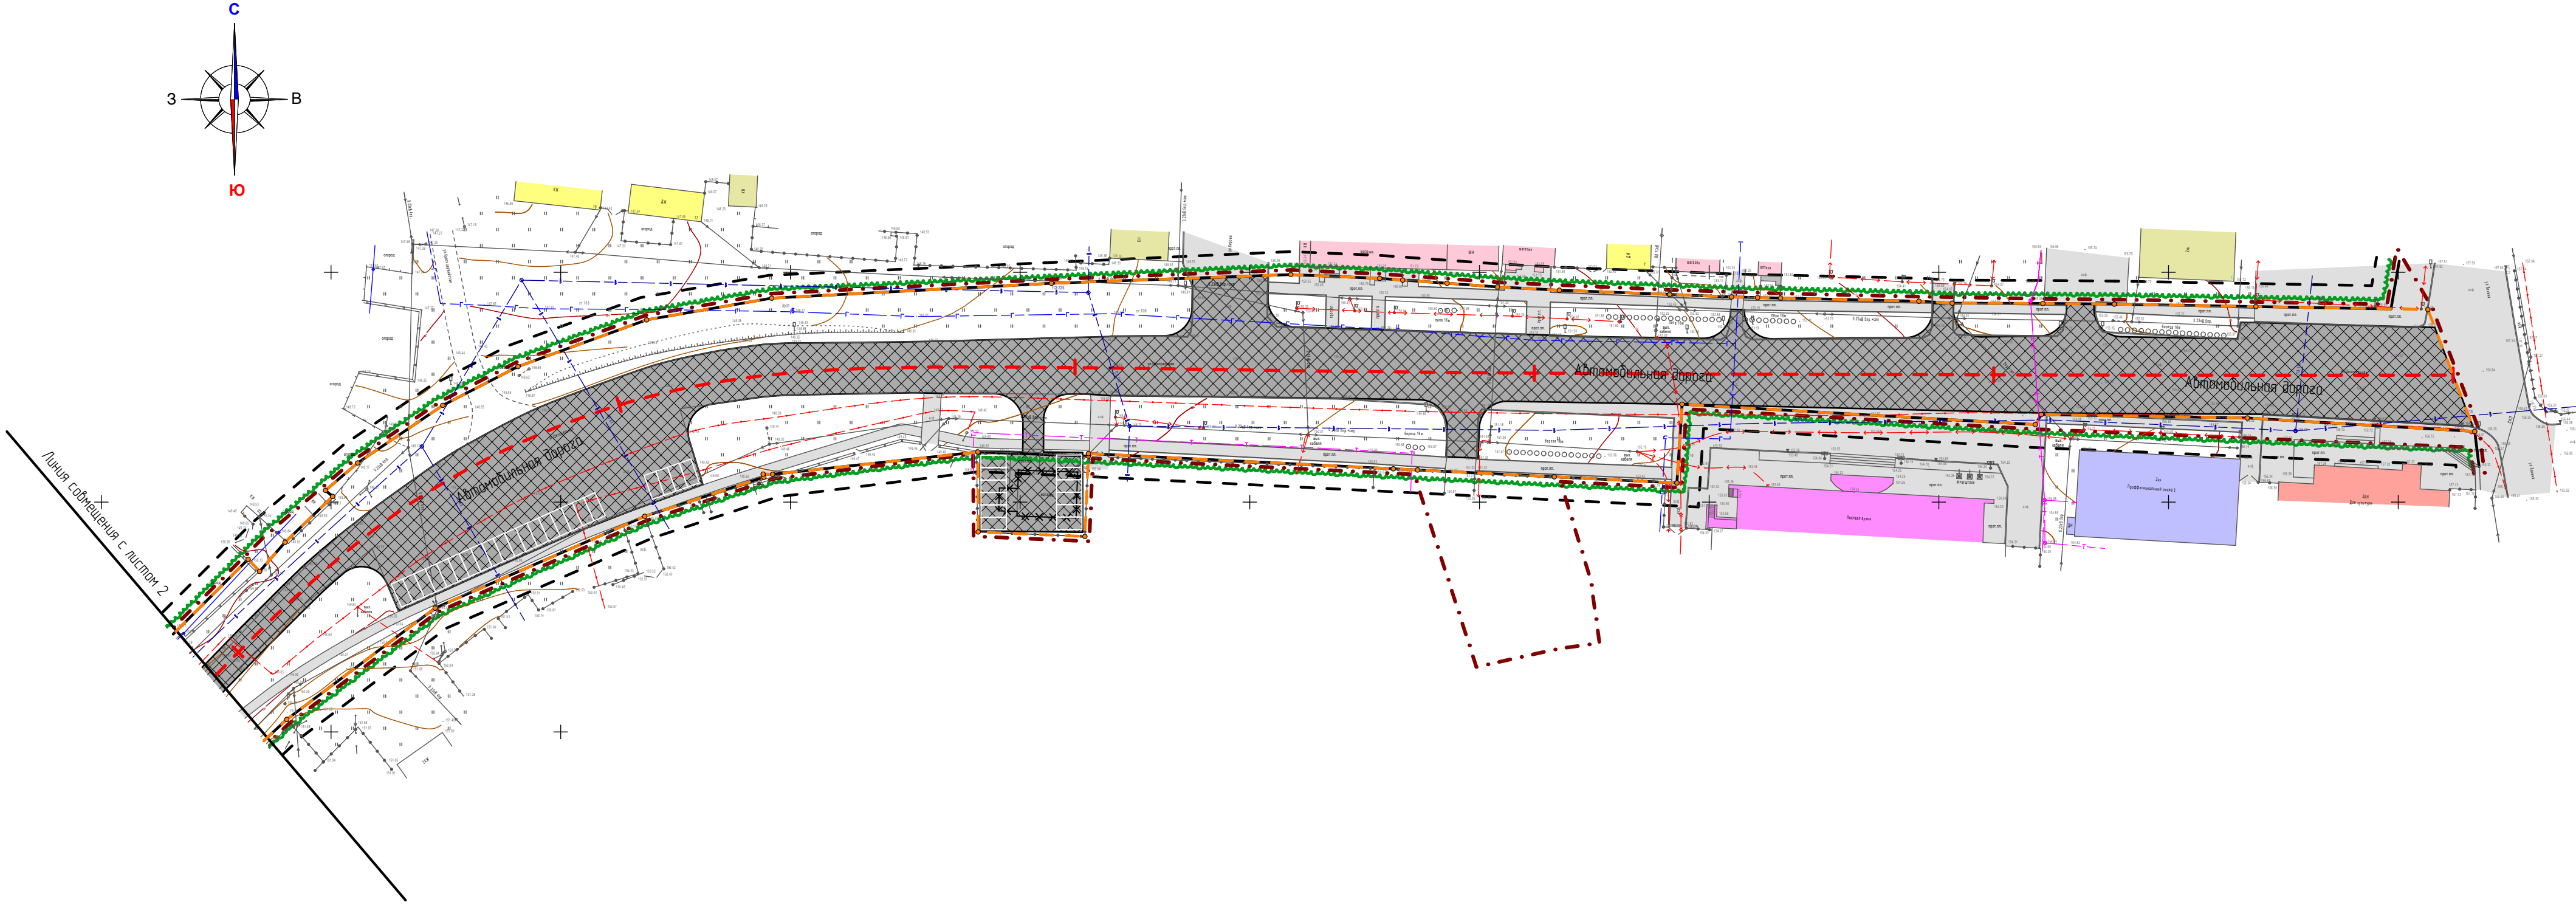


						64/ 2020-ПП			ГП		
Изм.	Кол.ч.	Лист	№ док.	Подпись	Дата	Документация по планировке территории (проект планировки территории, проект межевания территории), линейного объекта «Реконструкция ул. Центральная от ул. Ленина до ул. Чапаева в с. Атырбеда Атырбецкого муниципального района РМ»					
Н. контр.		Ланкина Ю.А.				Основная часть проекта планировки территории	стадия	лист	листо		
Инженер		Астахов М.А.					П	ПП-2-1	15		
						Чертеж границ зон планируемого размещения линейных объектов, подлежащих реконструкции в связи с изменением их местоположения М 1:1 000	ООО "Региональный научно-исследовательский центр"				

Условные обозначения:	
	Границы:
	– граница территории, в отношении которой осуществляется подготовка проекта планировки
	– граница существующего элемента планировочной структуры
	– границы зон планируемого размещения линейных объектов, подлежащих реконструкции в связи с изменением их местоположения
	– устанавливаемые красные линии
	– устанавливаемые линии отступа от красных линий
	Существующие территории:
	– улично-дорожная сеть
	Существующие объекты:
	– существующие нежилые здания и сооружения
	– существующие жилые здания
	– существующие объекты образования
	– существующие объекты торговли
	– существующие спортивные объекты
	– существующие объекты культуры
	Проектируемые элементы благоустройства:
	– автомобильная дорога, подлежащая реконструкции
	– объекты транспортной инфраструктуры для хранения и обслуживания автомобилей (парковочная площадка)
	– номера характерных точек границ зон планируемого размещения линейных объектов, подлежащих реконструкции в связи с изменением их местоположения

Перечень координат характерных точек границ зон планируемого размещения линейных объектов, подлежащих реконструкции в связи с изменением их местоположения

№ точки	Координата X	Координата Y	№ точки	Координата X	Координата Y
1	407208.95	1170416.40	40	407615.38	1171166.66
2	407189.46	1170411.92	41	407641.88	1171156.46
3	407183.25	1170436.57	42	407642.54	1171119.02
4	407201.24	1170441.11	43	407643.08	1171088.20
5	407247.30	1170454.25	44	407643.22	1171072.65
6	407275.88	1170466.86	45	407643.28	1171052.89
7	407310.21	1170486.66	46	407643.71	1171045.66
8	407347.35	1170513.38	47	407644.39	1171015.54
9	407374.28	1170534.49	48	407644.50	1171010.54
10	407410.74	1170563.88	49	407644.64	1171004.87
11	407444.22	1170589.58	50	407645.18	1170991.41
12	407476.46	1170616.54	51	407646.10	1170967.39
13	407485.37	1170624.02	52	407646.82	1170953.90
14	407487.41	1170621.75	53	407647.61	1170942.93
15	407503.10	1170638.90	54	407648.31	1170933.28
16	407510.63	1170645.22	55	407648.67	1170928.29
17	407519.37	1170654.59	56	407649.50	1170908.92
18	407522.44	1170652.76	57	407647.61	1170856.82
19	407528.81	1170658.08	58	407644.37	1170795.91
20	407526.40	1170662.13	59	407639.65	1170768.69
21	407552.72	1170690.36	60	407629.48	1170740.69
22	407576.95	1170722.67	61	407621.05	1170724.33
23	407596.91	1170768.28	62	407608.52	1170705.80
24	407605.42	1170794.22	63	407602.55	1170698.79
25	407606.09	1170794.06	64	407601.23	1170700.35
26	407606.05	1170796.13	65	407591.25	1170689.98
27	407610.91	1170840.82	66	407584.93	1170684.46
28	407593.51	1170840.87	67	407587.57	1170681.96
29	407592.52	1170864.10	68	407564.58	1170658.93
30	407610.01	1170864.85	69	407534.19	1170632.59
31	407610.56	1170864.87	70	407509.51	1170611.76
32	407607.25	1170931.24	71	407474.95	1170583.05
33	407606.99	1170936.52	72	407452.72	1170565.04
34	407605.50	1170966.28	73	407430.42	1170547.67
35	407604.17	1170992.98	74	407409.17	1170530.34
36	407621.29	1170994.11	75	407383.42	1170509.14
37	407616.87	1171071.00	76	407354.19	1170486.85
38	407619.05	1171072.28	77	407324.28	1170464.88
39	407618.30	1171117.15	78	407283.89	1170442.44
			79	407254.15	1170430.18

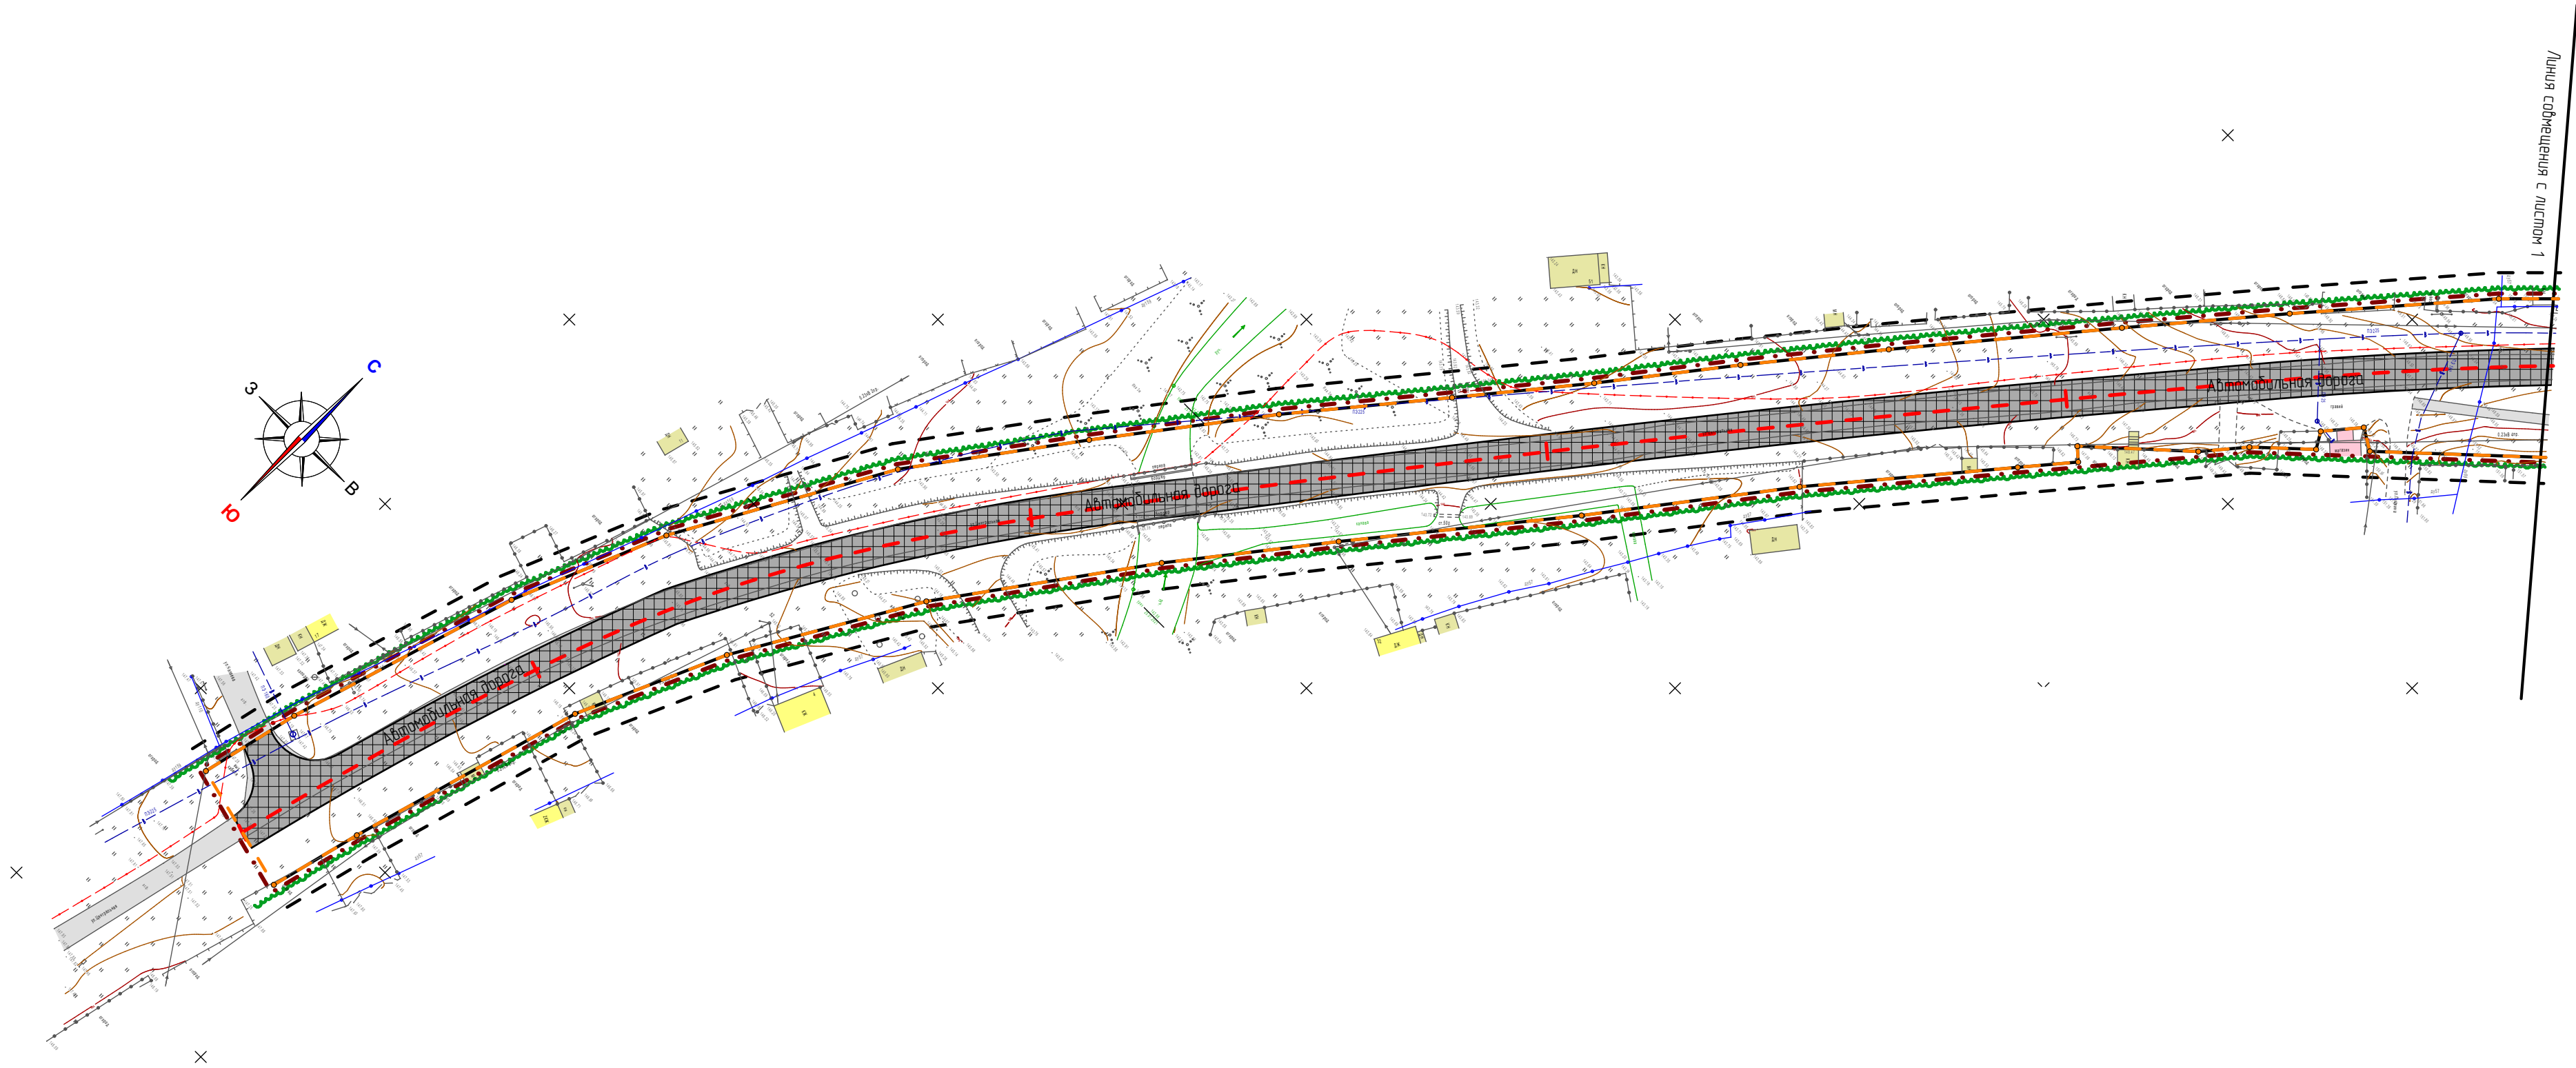

							64/ 2020-ПП	ГП
Изм	Колуч	Лист	№ док	Подпись	Дата	Документация по планировке территории (проект планировки территории, проект межевания территории), линейного объекта «Реконструкция ул. Центральная от ул. Ленина до ул. Чапаева в с. Атырбея Атырбецкого муниципального района РМ»		
						Основная часть проекта планировки территории	стадия	лист
Н. контр	Ланкина Ю.А.						П	ПП-2-2
Инженер	Астахов М.А.					Чертеж границ зон планируемого размещения линейных объектов, подлежащих реконструкции в связи с изменением их местоположения М 1:1 000	ООО "Региональный научно-исследовательский центр"	
								15